




# 实验中心一楼 照明整改平面布置图

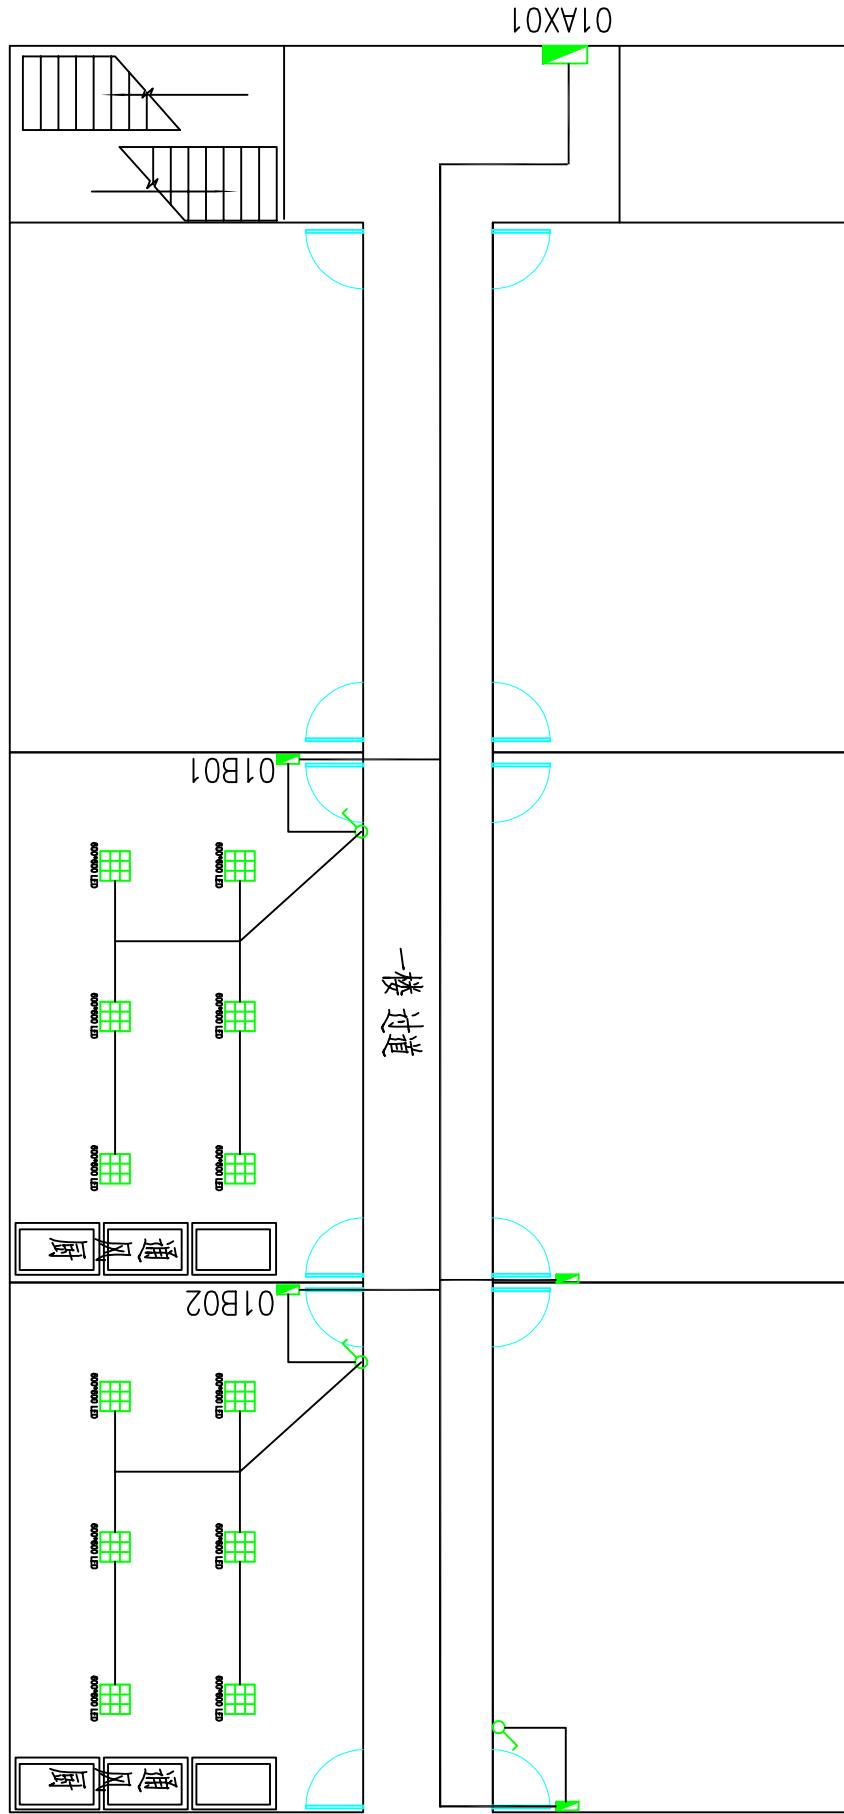


## 实验中心二楼照明整改平面布置图

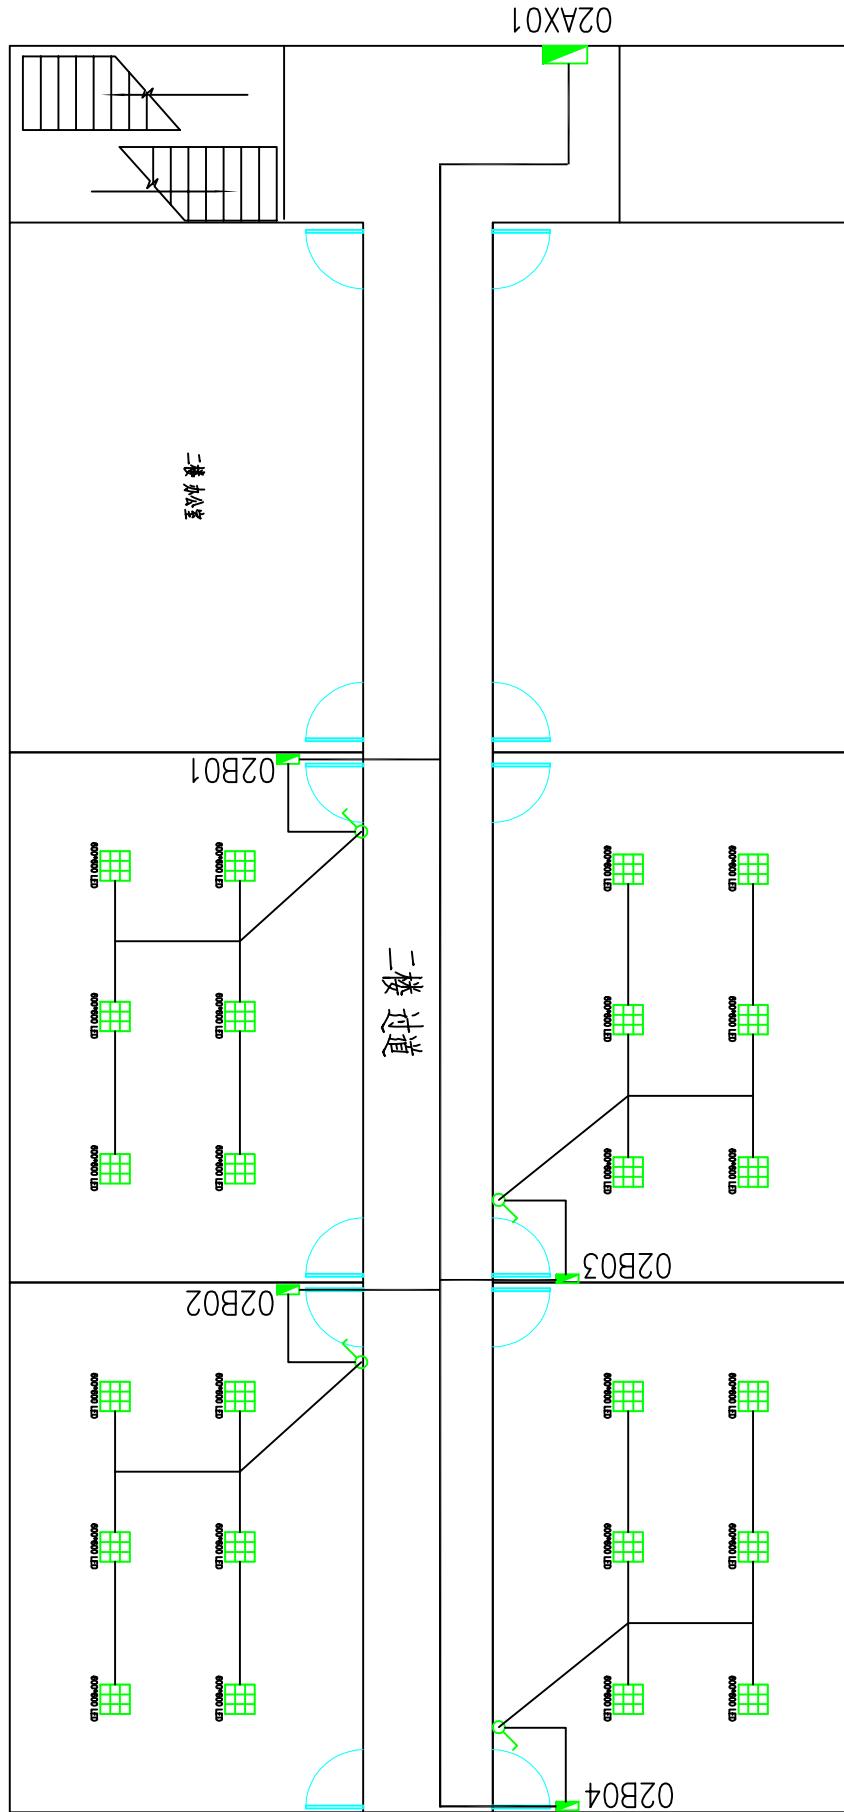


# 实验中心三楼 照明整改平面布置图

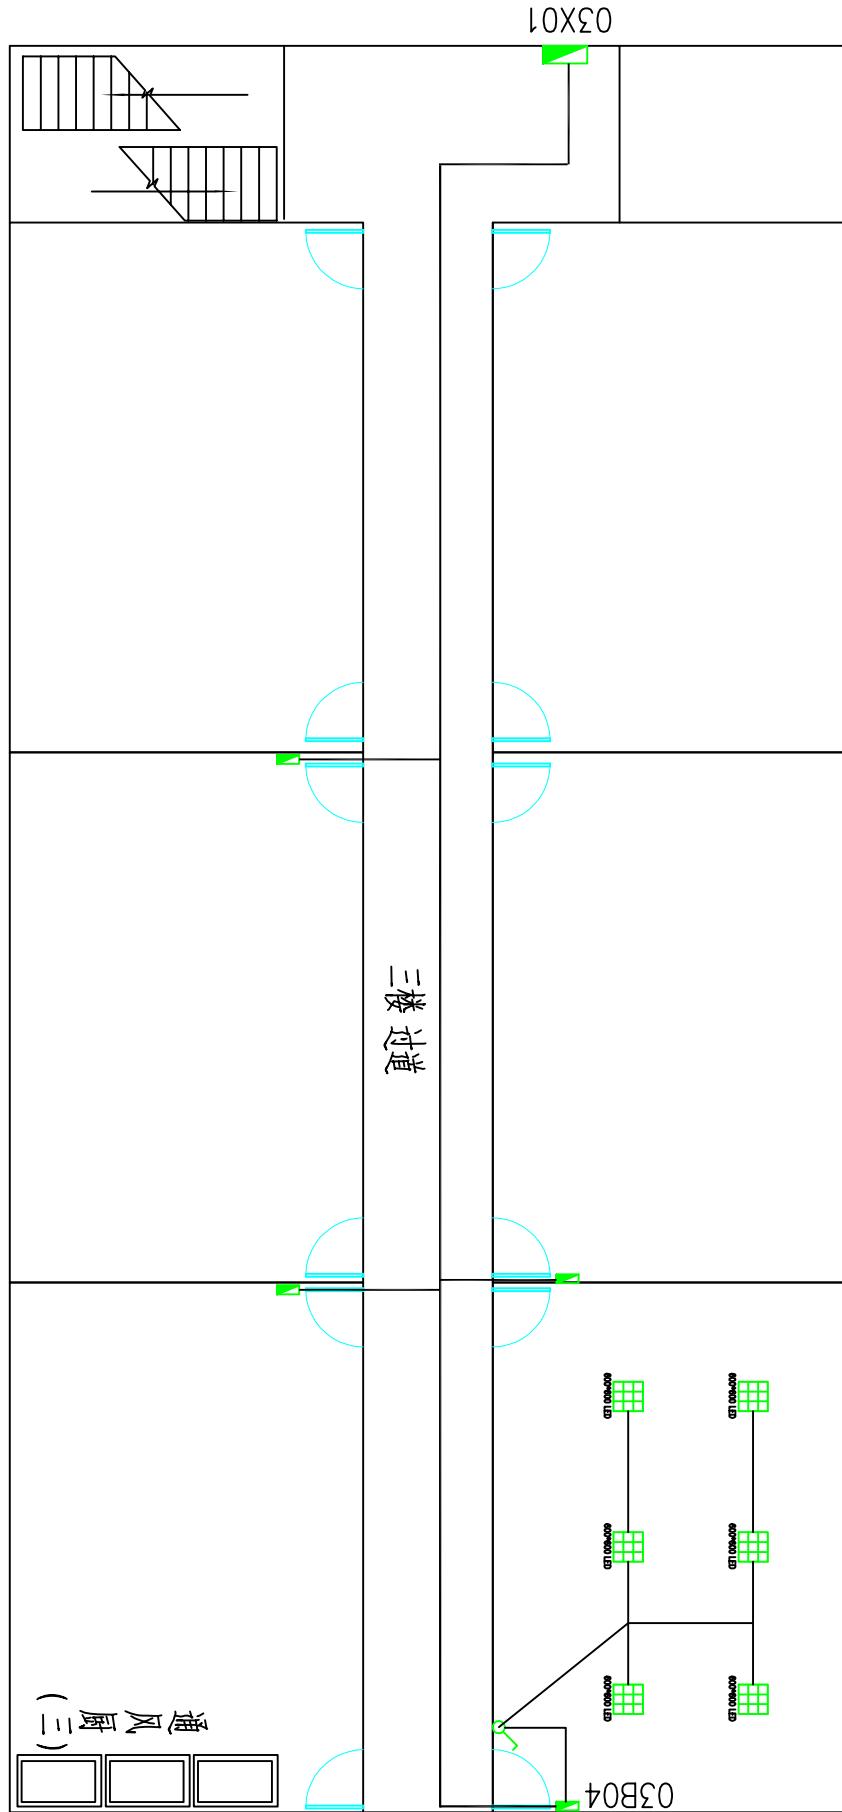

# 实验中心一楼尾气整改平面布置图

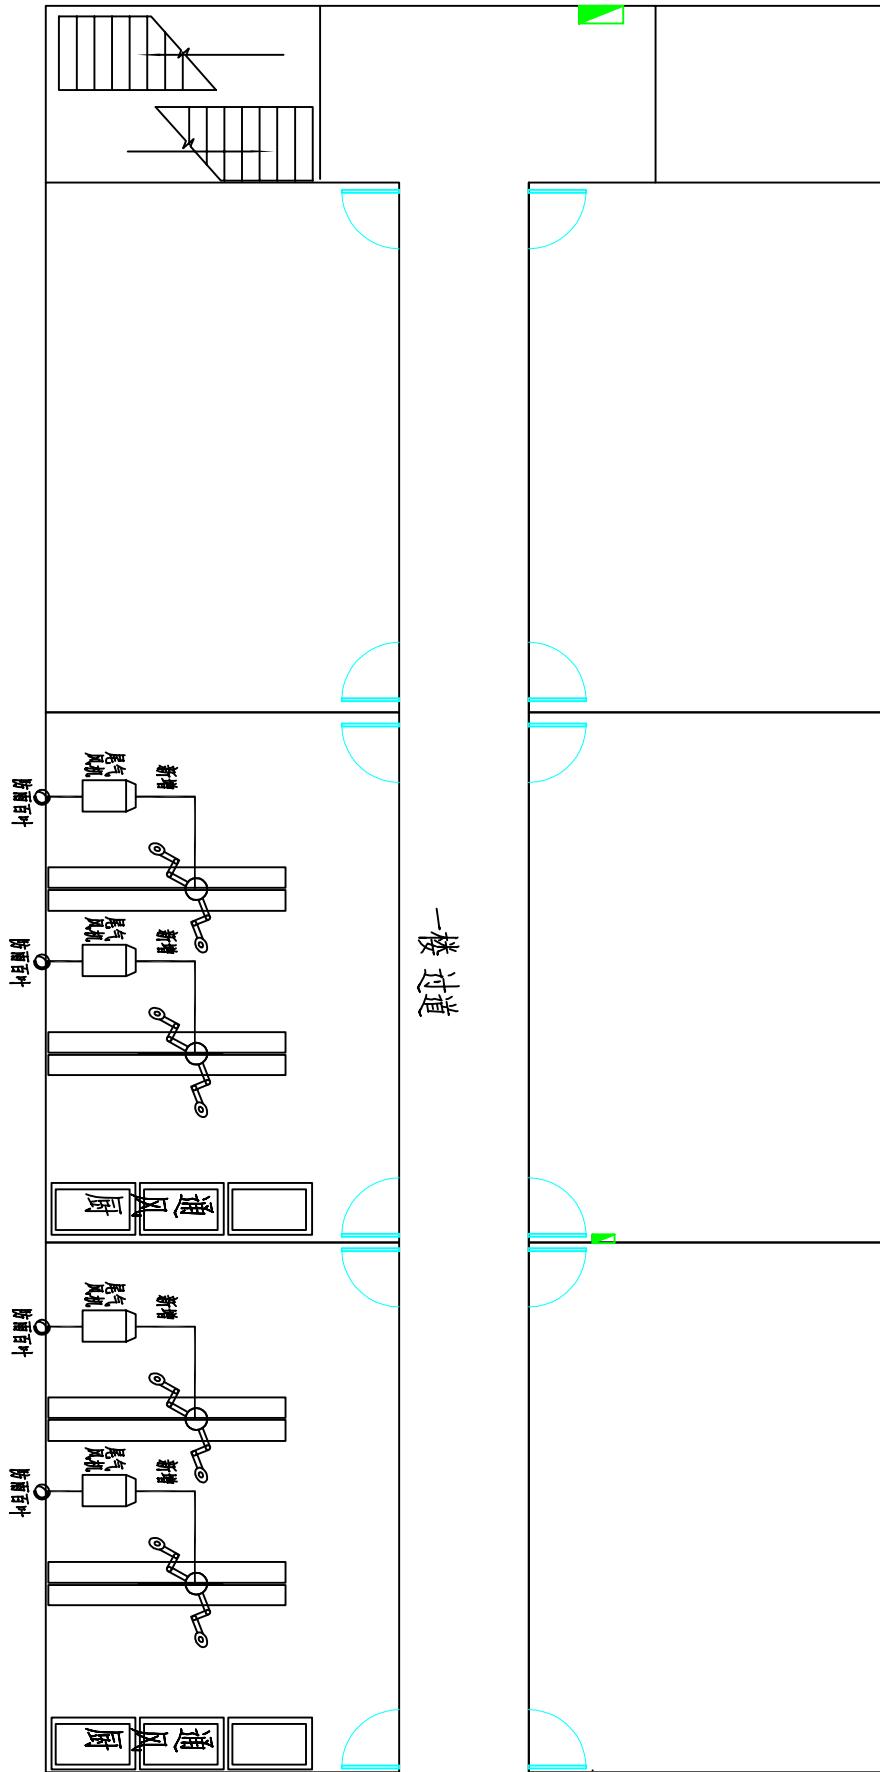

# 实验中心二楼尾气整改平面布置图

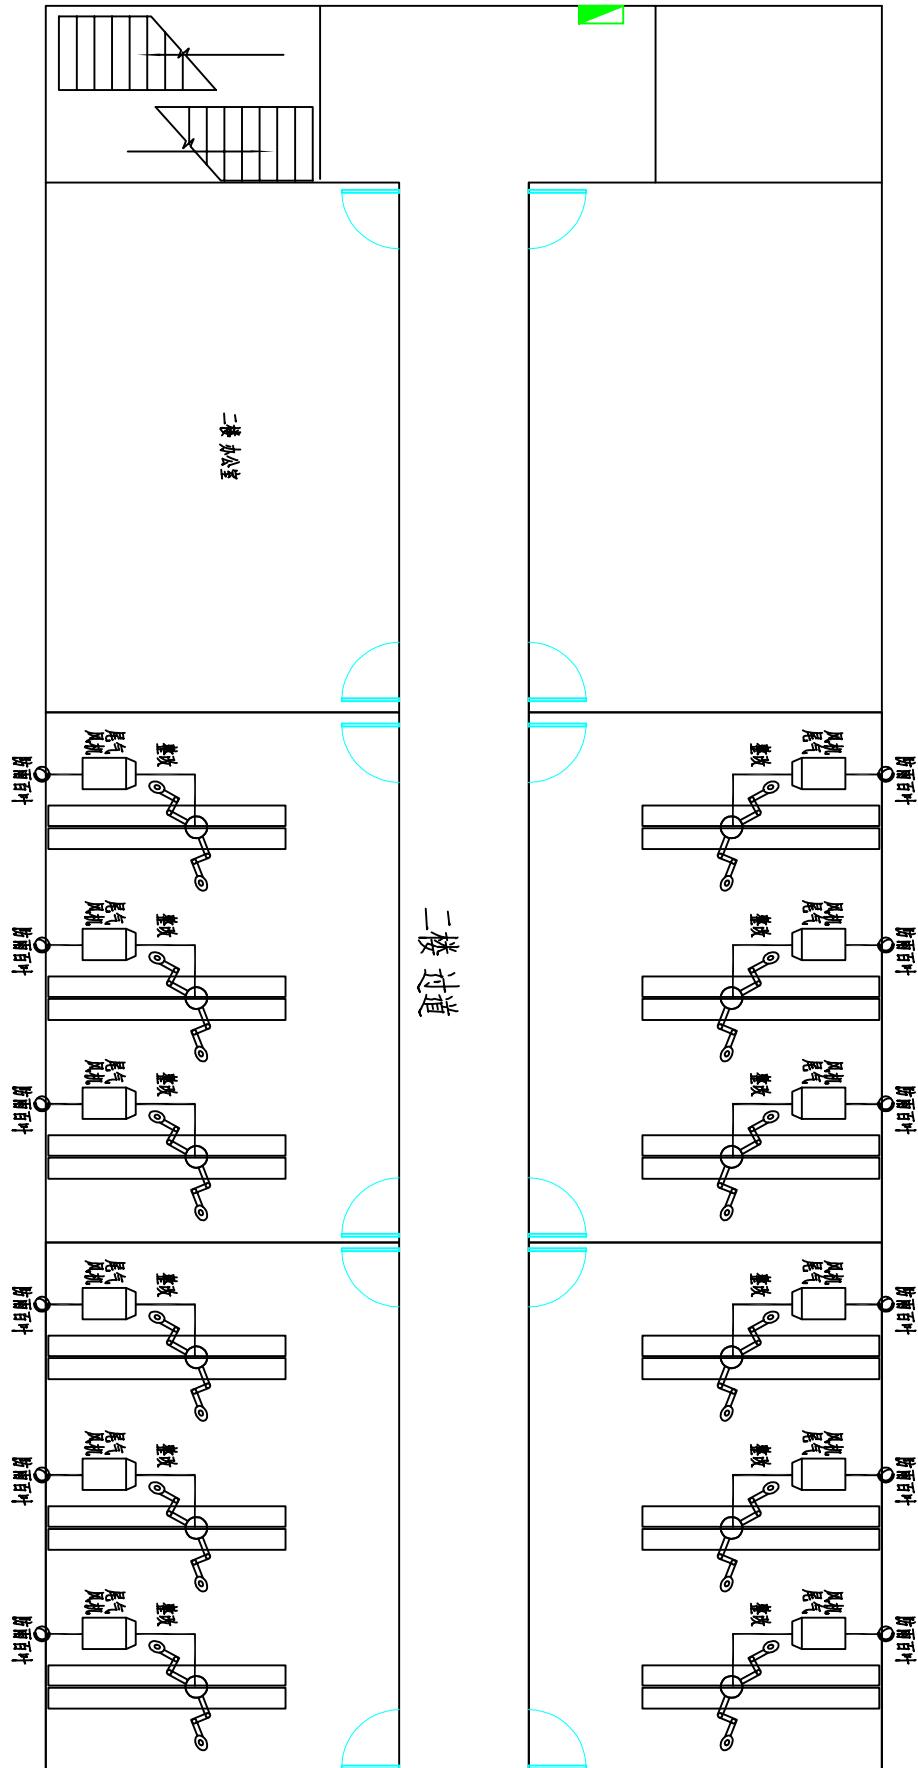

## 图例


01XA01—— 黑白；插座开关箱



LED 600\*600 黑白灯




86面板黑明开关

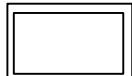

通风厨



万向吸风罩

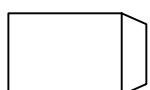

尾气风机